



AREA CONSORTILE

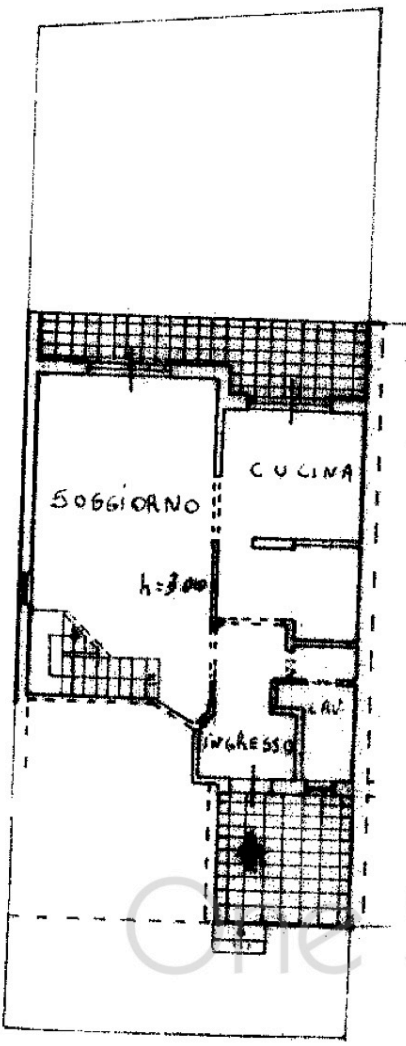

AREA CONSORTILE

PIANTA PIANO TERRA


AREA CONSORTILE

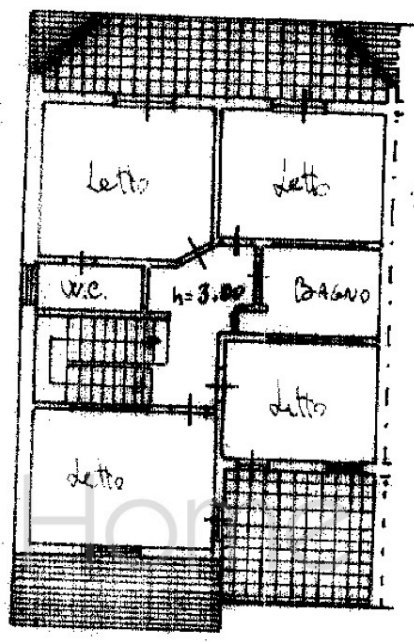

AREA CONSORTILE

PIANTA PIANO PRIMO

AREA CONSORTILE

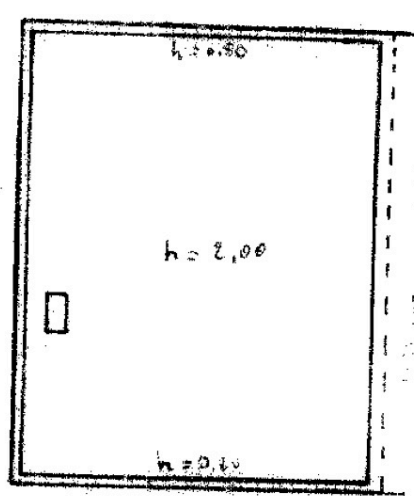


AREA CONSORTILE

PIANTA SOGGETTO

1506696

ORIENTAMENTO

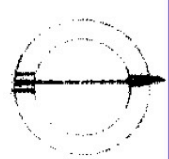

SCALA 1:100

Arch. ...