


PIANTA PIANO TERRA - STATO DI FATTO

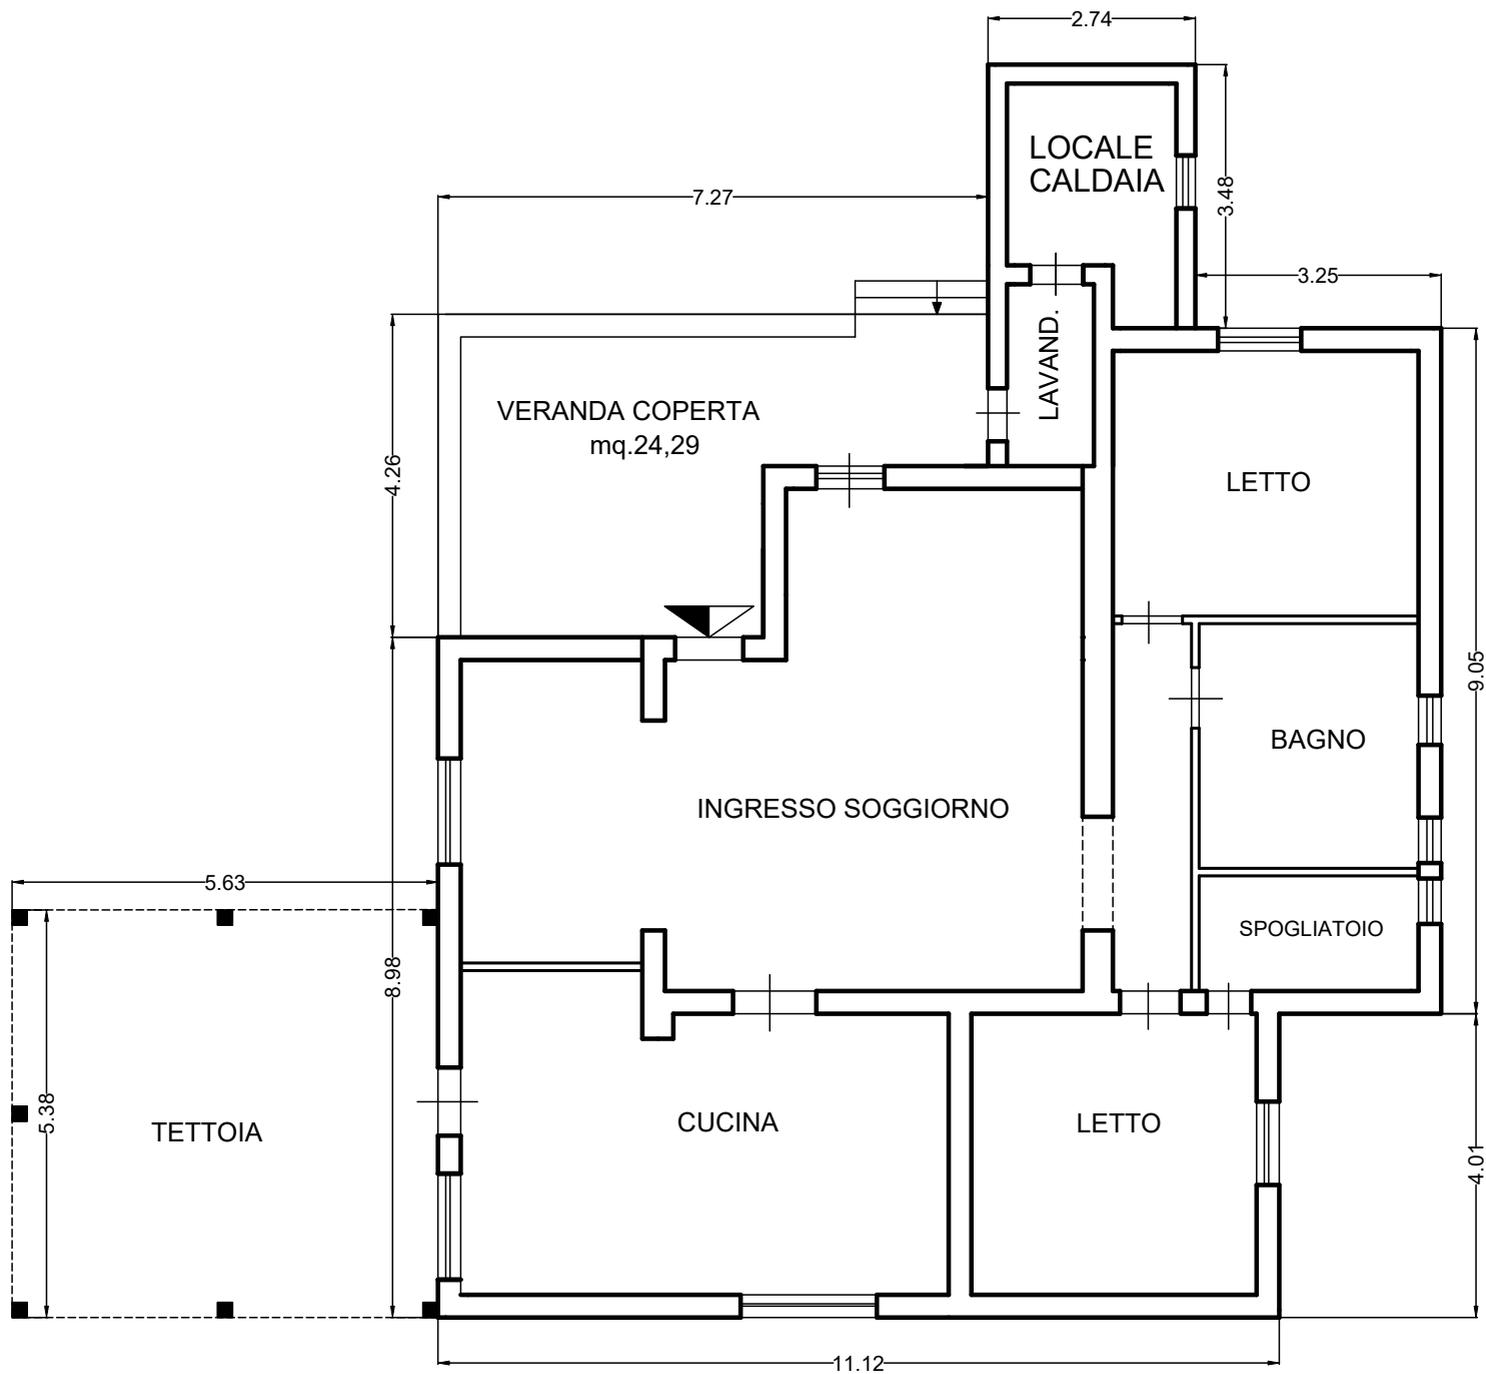

SCALA 1:100