


IPOTESI NUOVA DISTRIBUZIONE - OPZIONE 3

UTILIZZATE ESCLUSIVAMENTE LE AREE DELIMITATE IN ROSSO

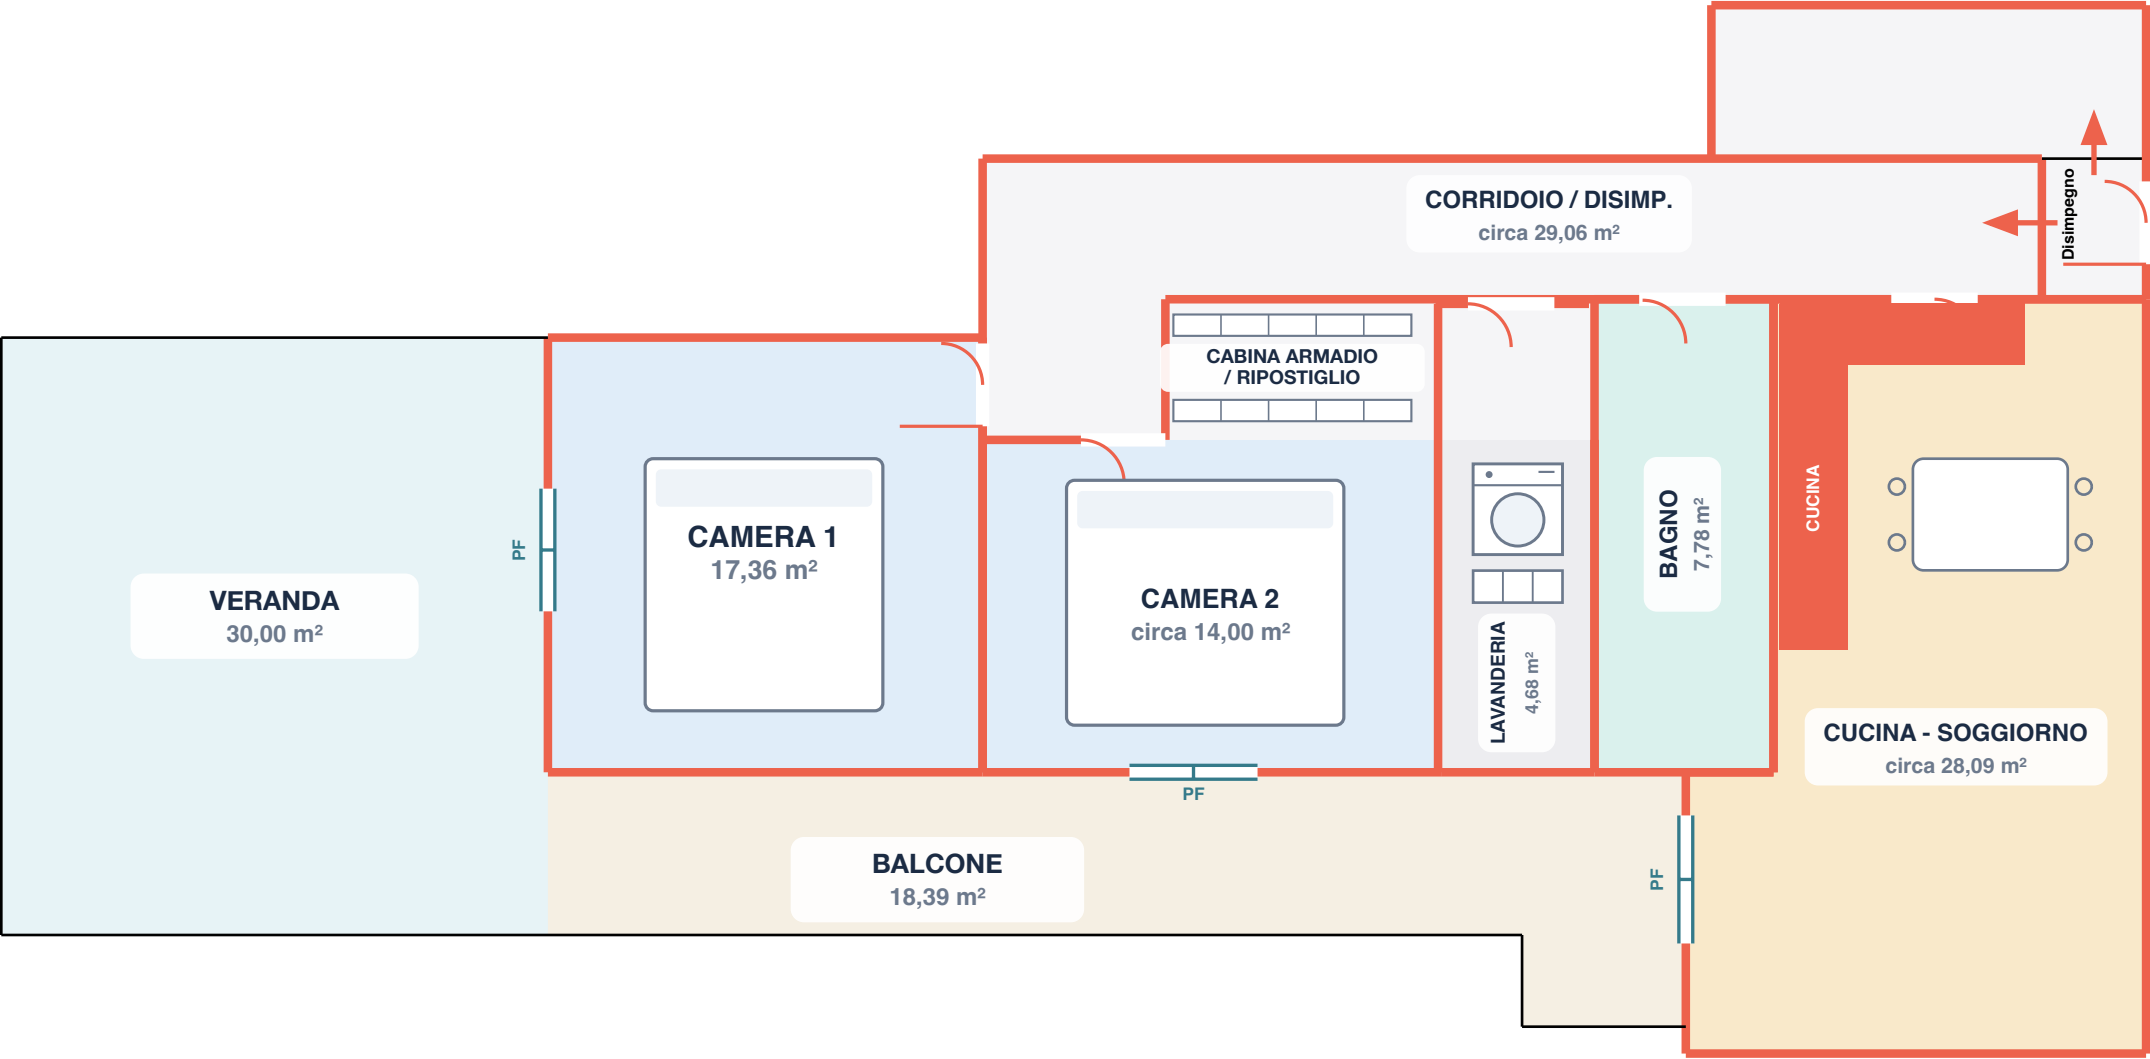

camere

cucina-soggiorno

bagno

servizi e corridoio

Schema preliminare: le aree nere e il pianerottolo sono esclusi; verificare aperture, impianti e conformità con un tecnico.